



DISTRITO DE HUANCAYO

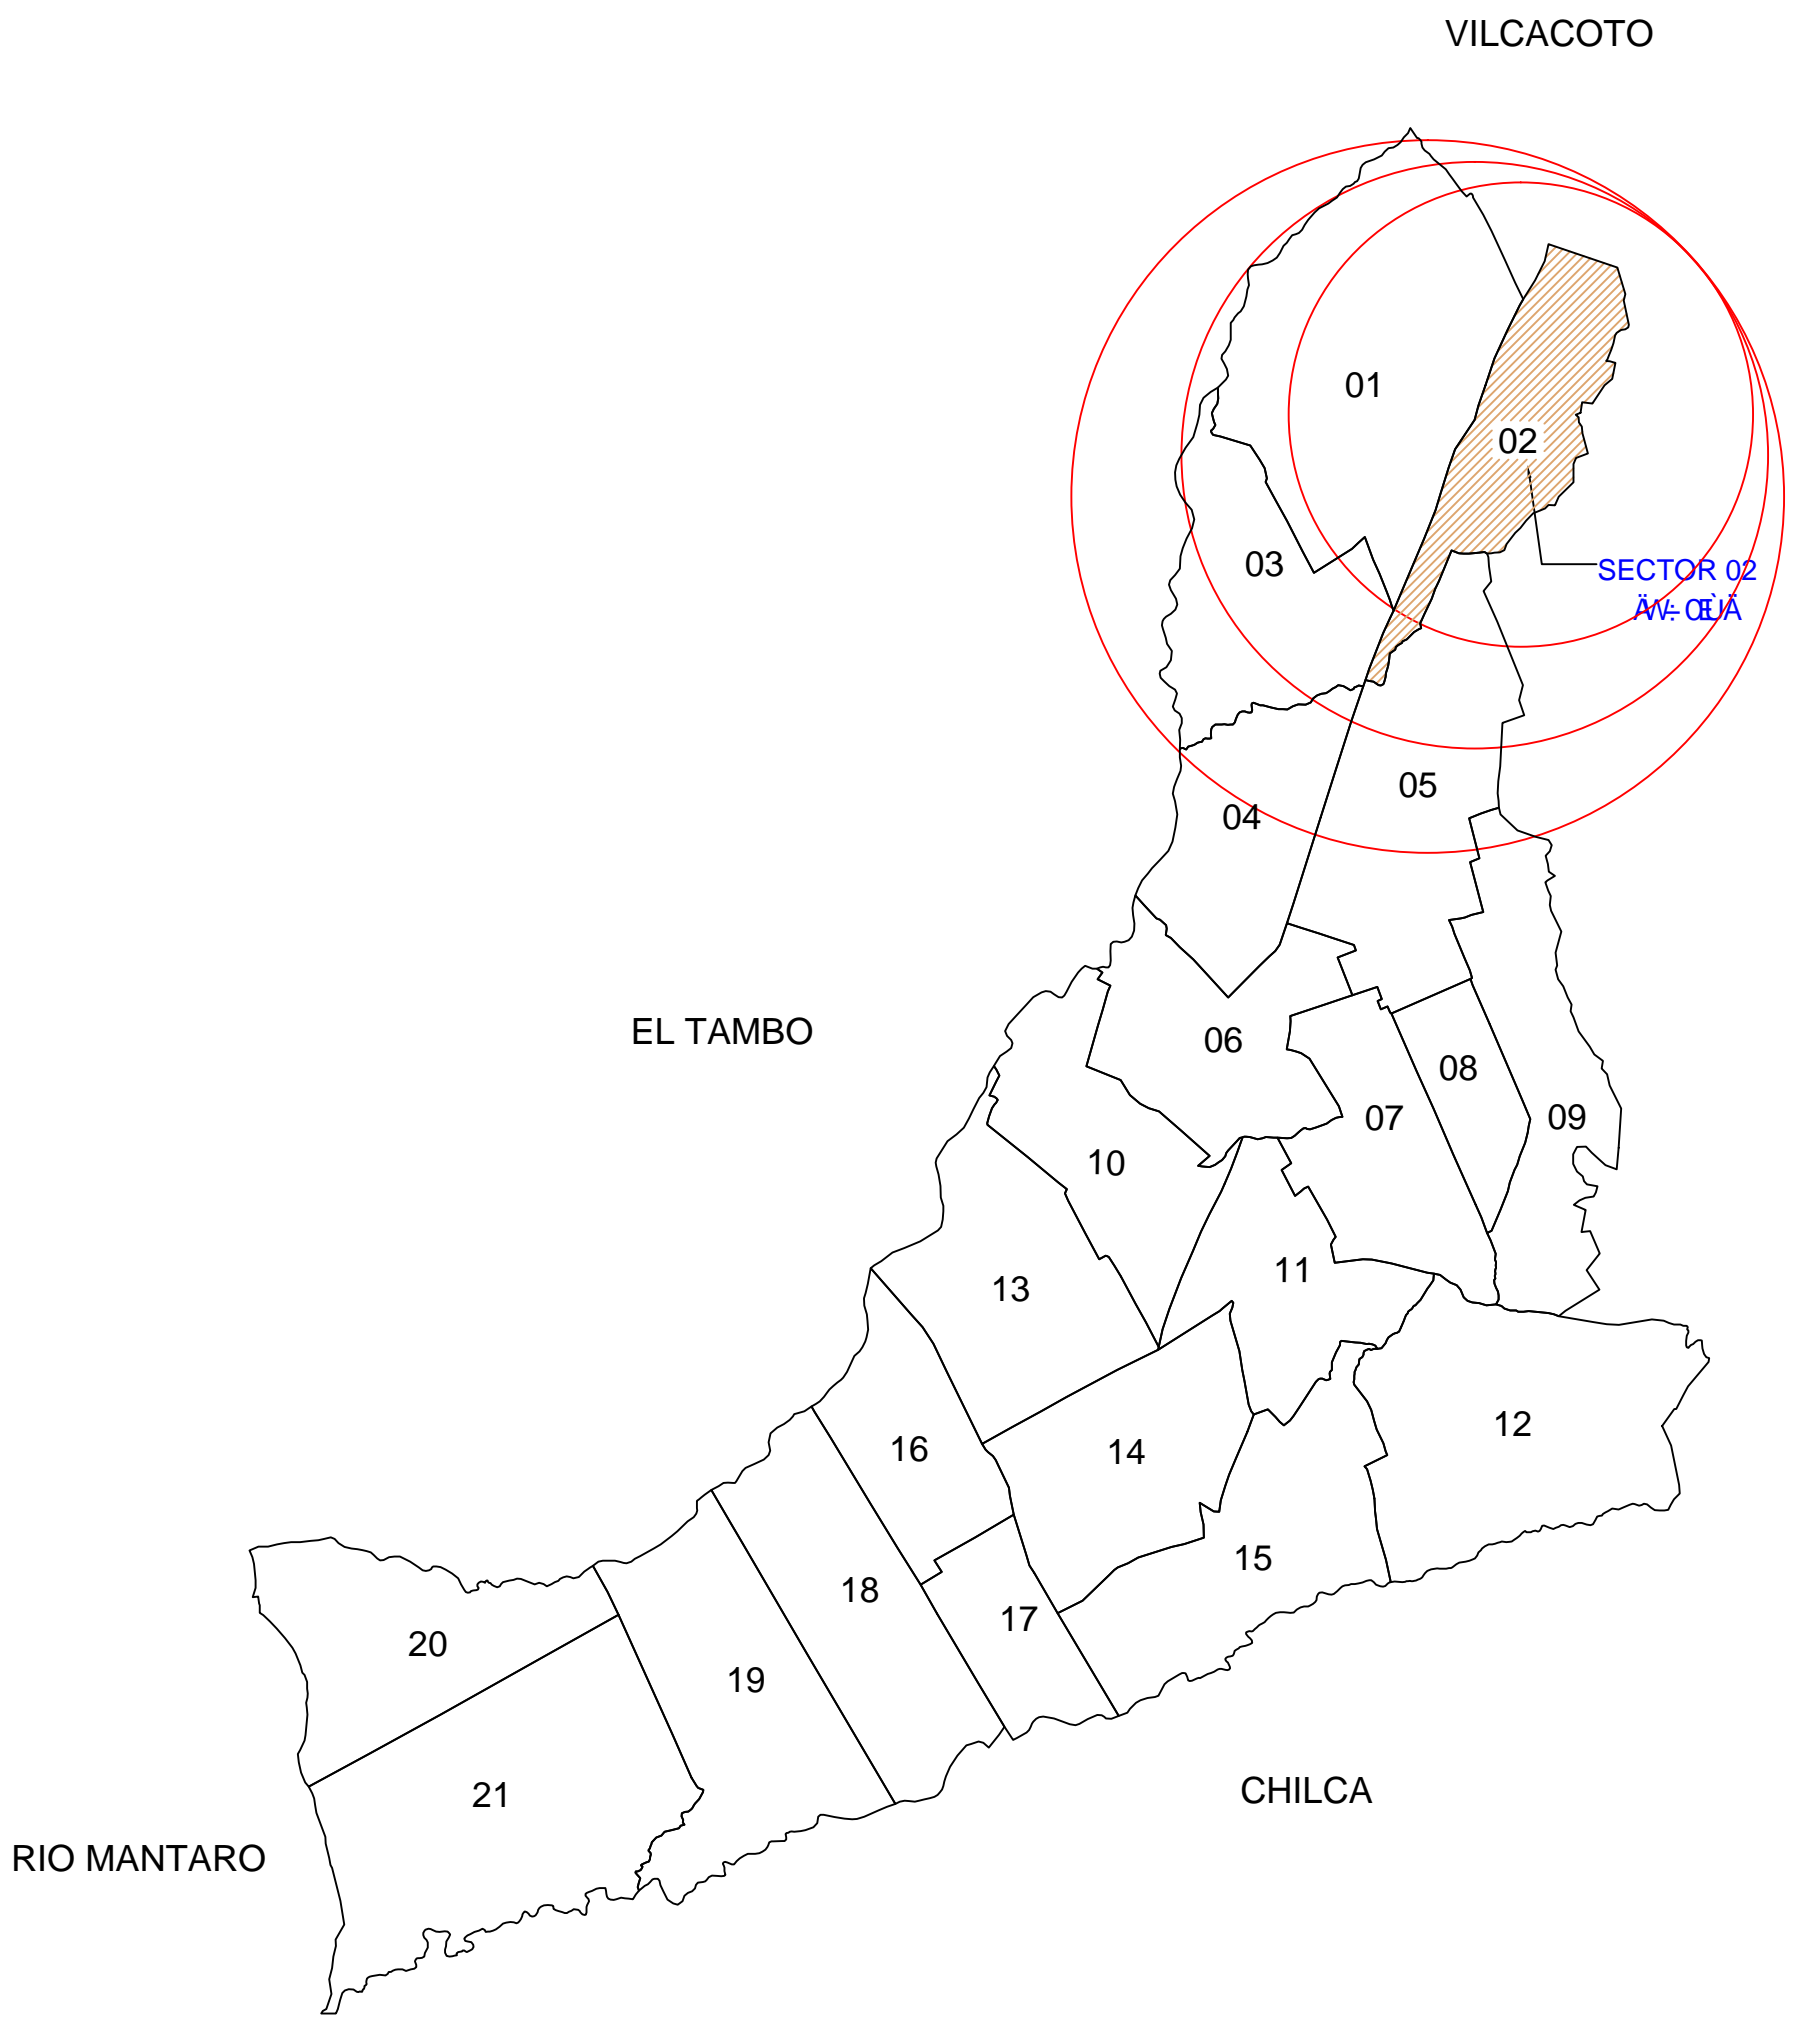

ESQUEMA DE LOCALIZACION

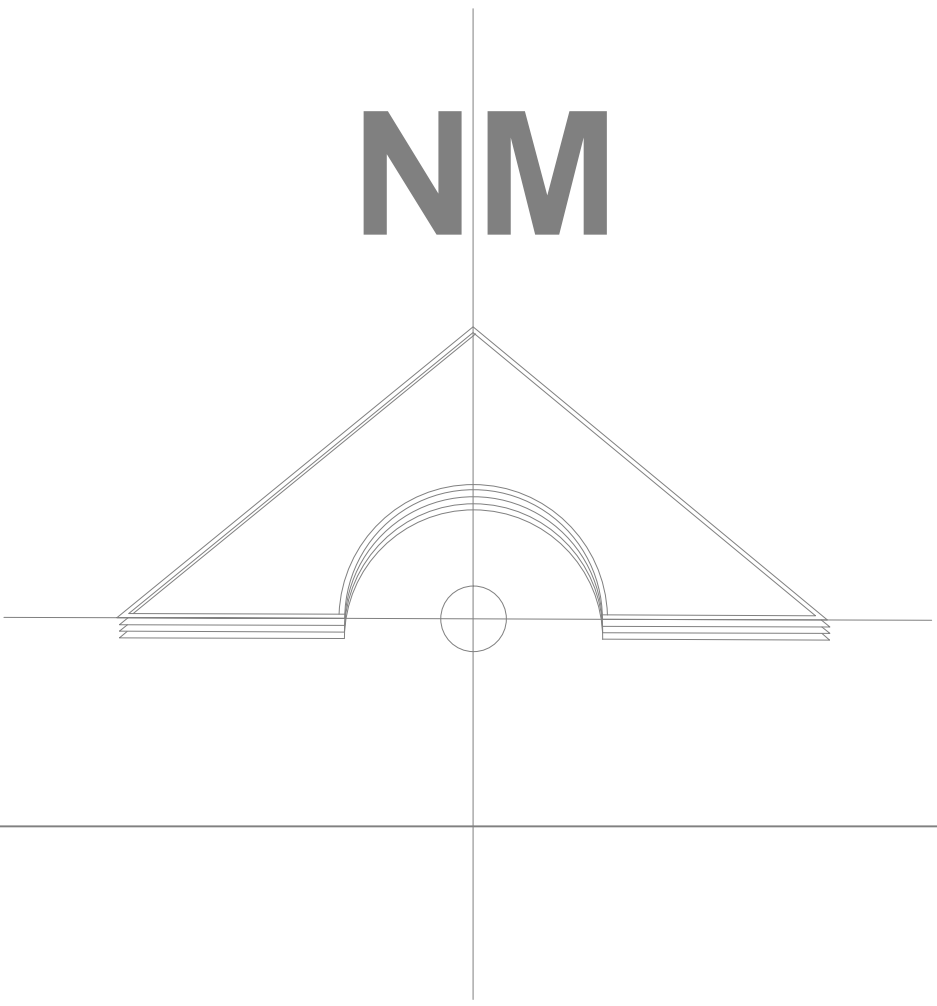

NM

N=8670600.0000

N=8670600.0000

N=8670200.0000

N=8670200.0000

N=8669800.0000

N=8669800.0000

N=8669400.0000

N=8669400.0000

E=479400.0000

E=479800.0000

E=479000.0000

LEYENDA	
CONSTRUCCION	MATERIAL
SOTANO	NOBLE
MEZZANINE	MURTIPO
1 PISO	
2 PISOS	
3 PISOS	
4 PISOS	
5 PISOS	
6 PISOS	
CONDICION DE NOMBRAMIENTO	
PRINCIPAL	
SECUNDARIA	
TERCIARIA	
ESTACIONAMIENTO	

SIMBOLOGIA DE MOBILIARIO	
POSTE DE TELEFONO	
POSTE DE LUZ	
POSTE DE ALTA TENSION	
BUZON	
SEÑALIZACION	
SEMAFORO	
CAJA FLUVIAL	
GRIFO DE AGUA	
ASIENTO	

MUNICIPALIDAD PROVINCIAL DE HUANCAYO				
DEPARTAMENTO :	PROVINCIA :	DISTRITO :	TOTAL DE MANZANAS :	TOTAL DE LOTES :
JUNIN	HUANCAYO	HUANCAYO	61	1083
OFICINA RESPONSABLE :			SECTOR :	
GERENCIA DE DESARROLLO URBANO Y AMBIENTAL			02	
PLANO :			ESCALA :	FECHA :
PLANO CATASTRAL SECTOR 02			1/1000	FEBRERO 2014
DATUM : WGS84		SISTEMA DE PROYECCION : UTM	HEMISFERIO : Sur	ZONA : 18